


Luchtdicht bouwen

dakdoorvoerdetail

luchtdicht manchet 100-131mm

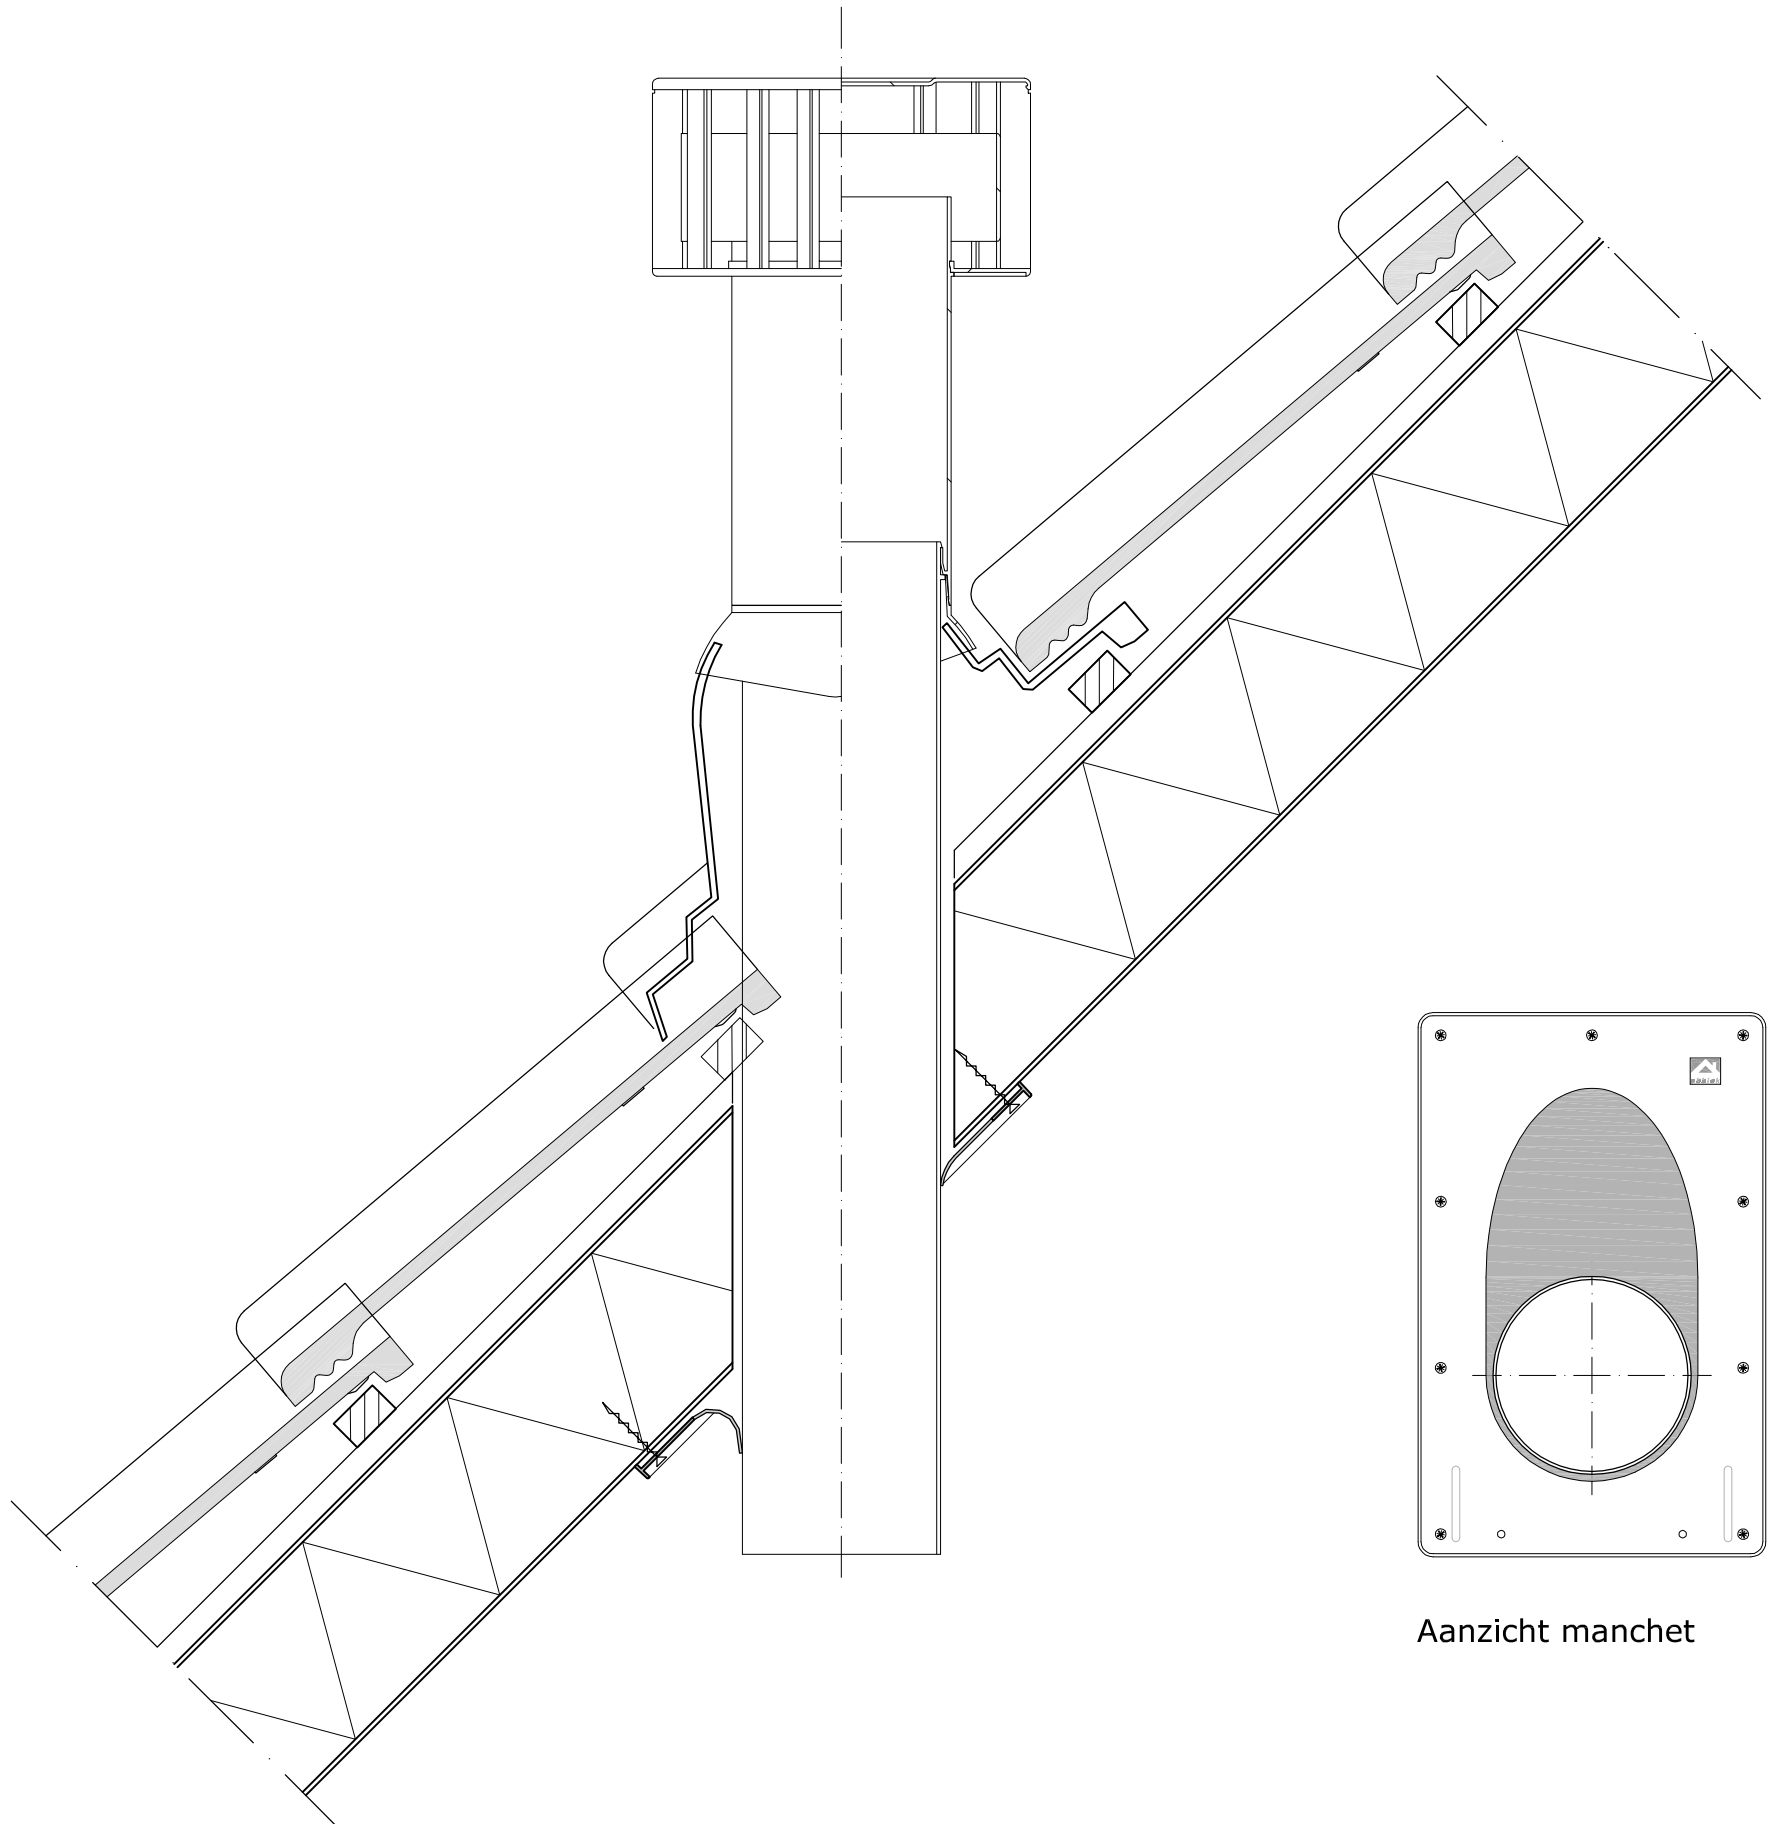

Aanzicht manchet

1.



ubbink